Route de Corserey 41 - art. 103 & 104 RF - 1746 Prez-vers Noréaz

ETAGE 2

201 - 202 - 203 - 204
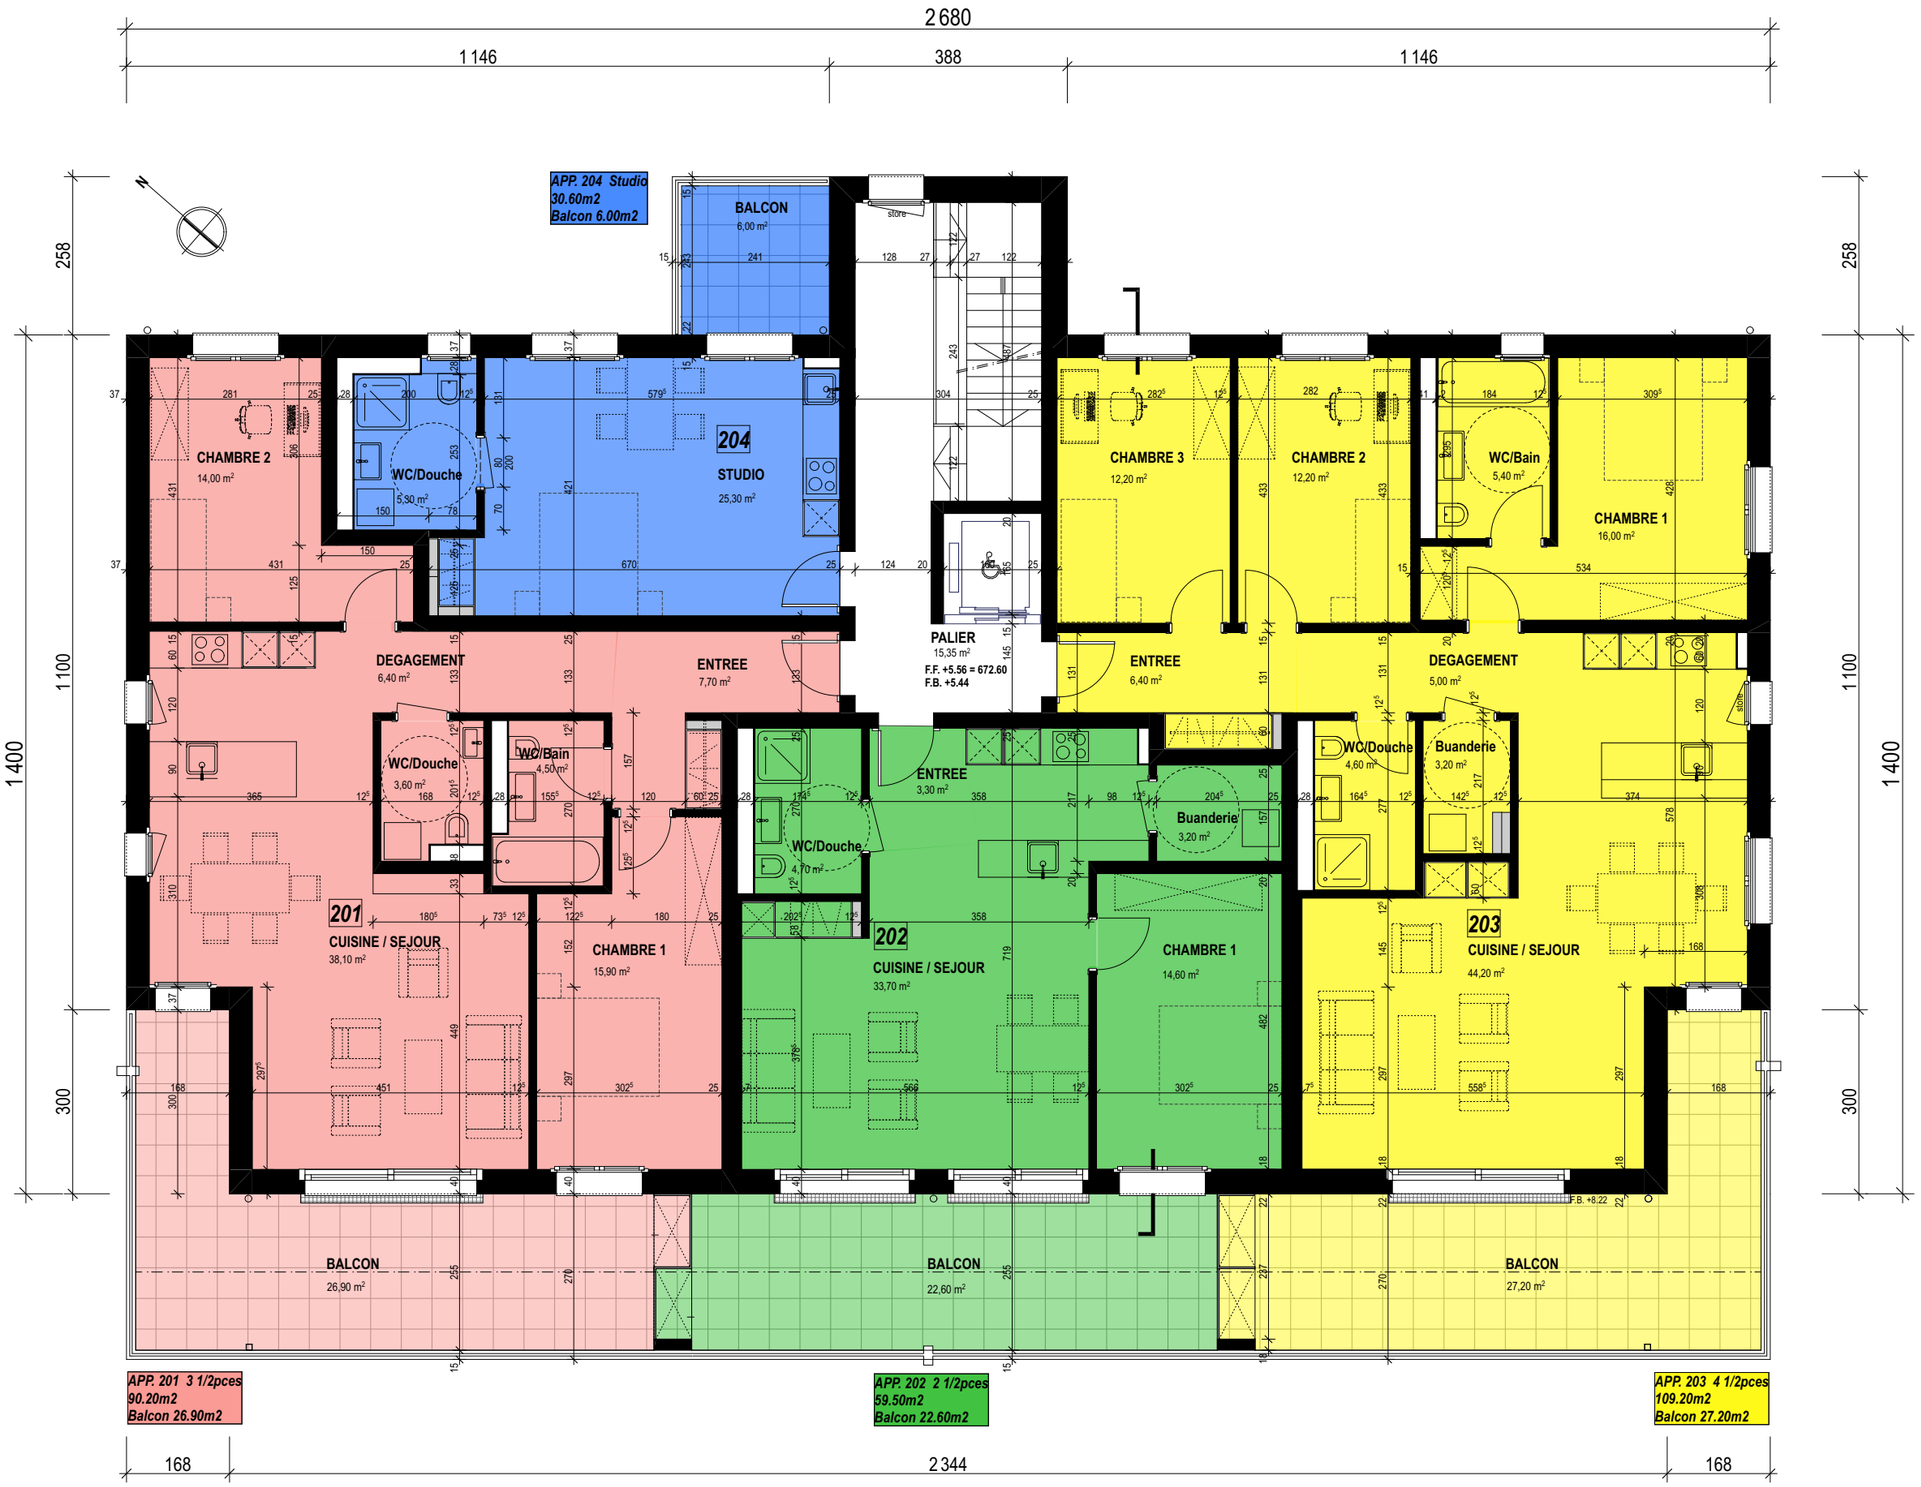
DATE 31.10.23 - ECH. 1/100 - A3