

Propriété société en formation p.a. architecte à Grolley

Construction d'une villa jumelée
 Démolition d'un cabanon de jardin en bois et , chauffage pac air-eau
 Le Pafuet 67 - 1724 Le Mouret - Art. 3426 - Art.3427

SOUS-SOL + CANALISATIONS

ECHELLE :	1:100
DATE :	24.07.2023
FORMAT :	A3
DESSINATEUR :	ES
MODIFICATIONS	
a	e
b	f
c	g
d	h
AFFAIRE N°	PLAN N°
0922	02

Mise à l'enquête

Emilio Sabatino
 Au martzé 8
 1772 Grolley
 Tél. 026 322 13 11
 E-mail : info@probatech.ch

SIGNATURE LE PROPRIÉTAIRE :




Künzli Josiane

SIGNATURE PROMIS-VENDU :
 SOCIETE EN FORMATION ARCHITECTE
 ALEX GOMES


SIGNATURE L'ARCHITECTE :

Emilio Sabatino

LEGENDE :

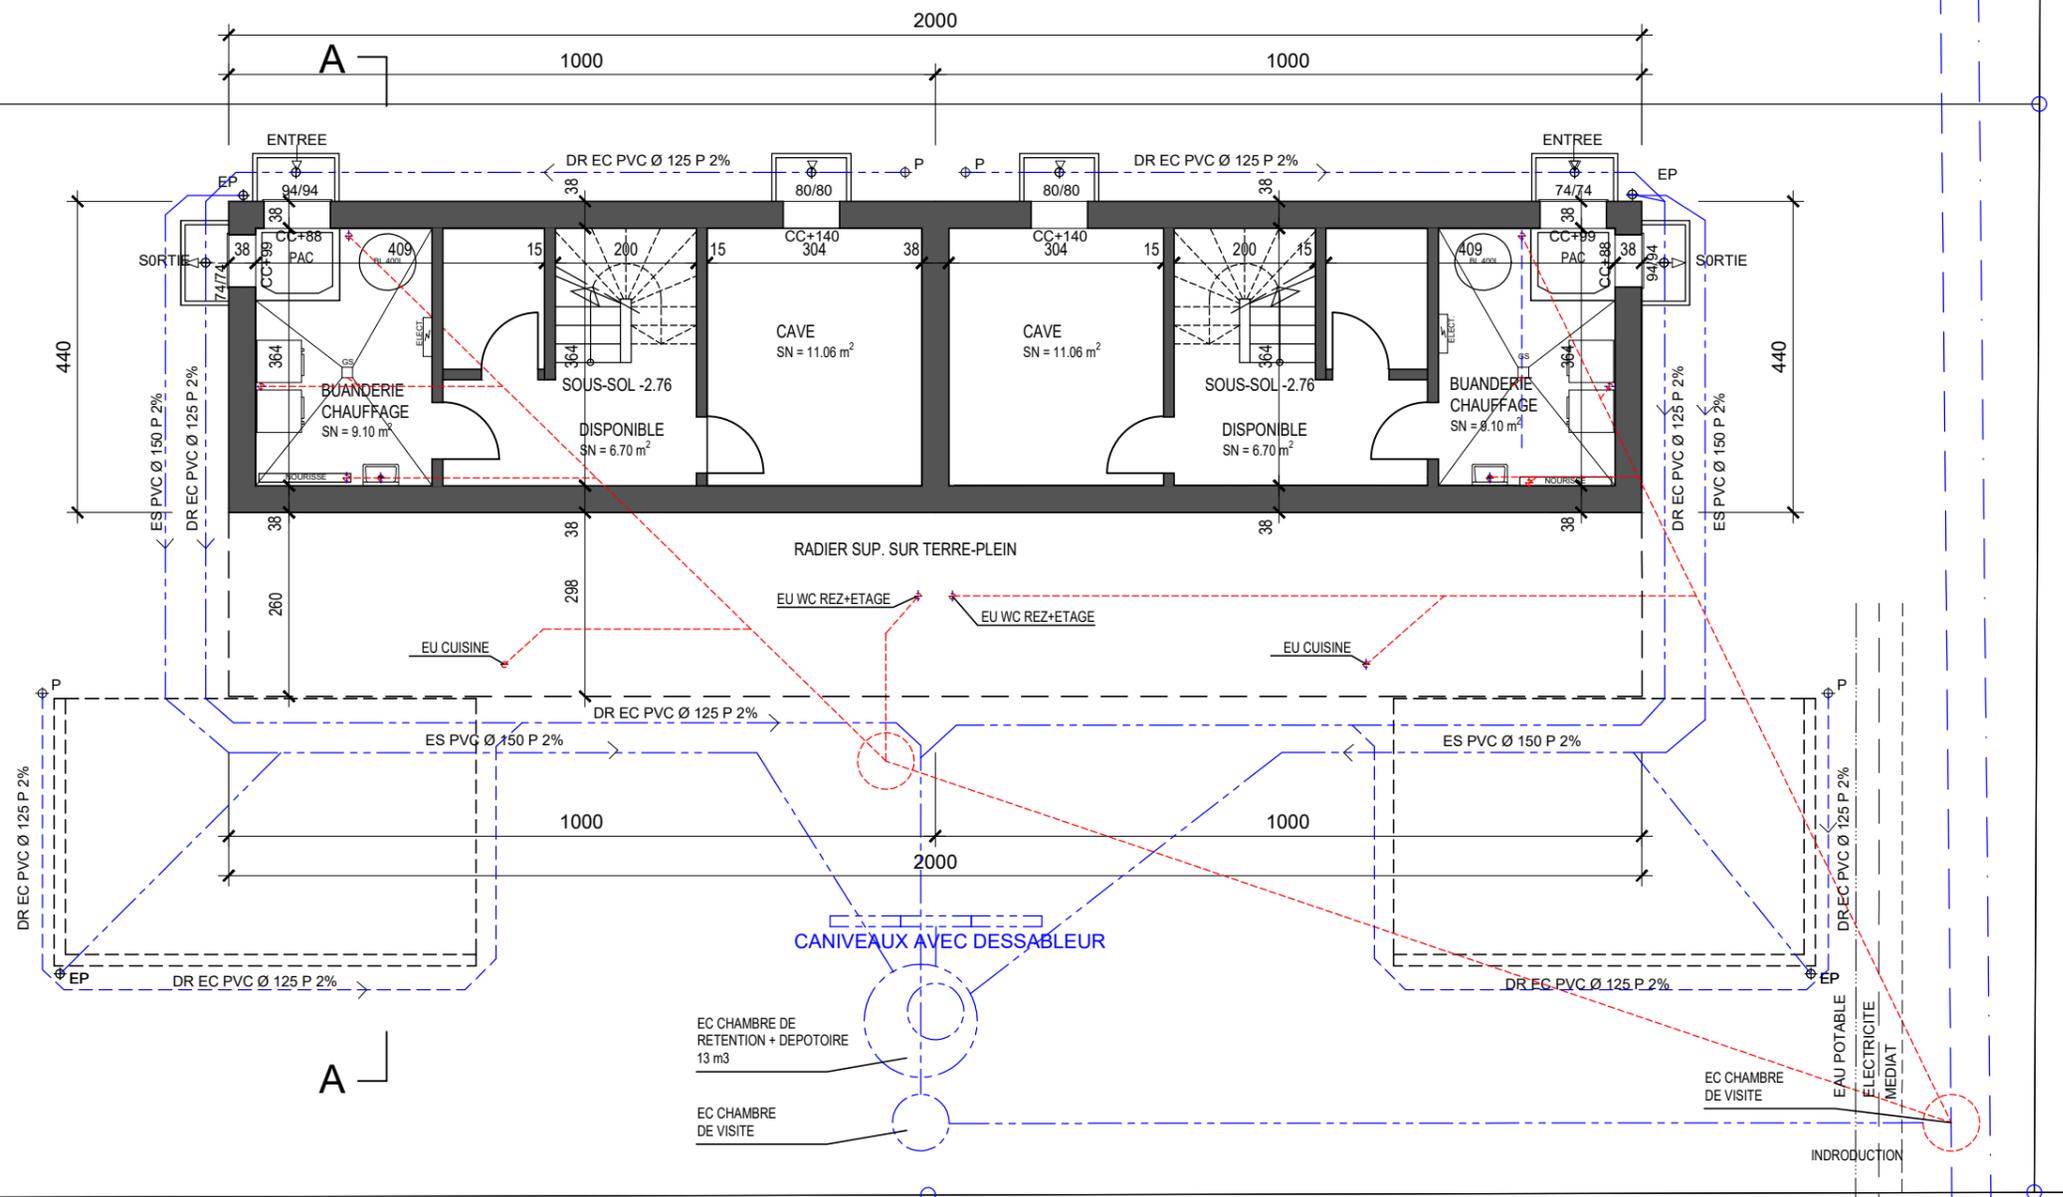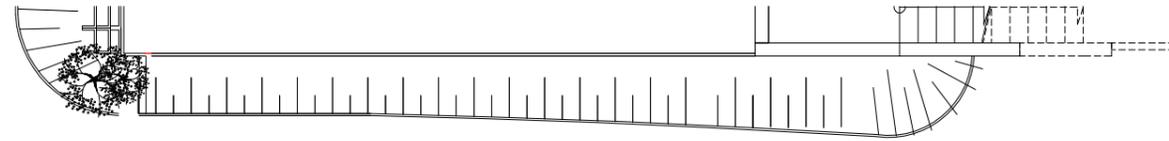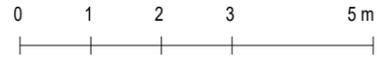

COUPE TYPE RETANTION

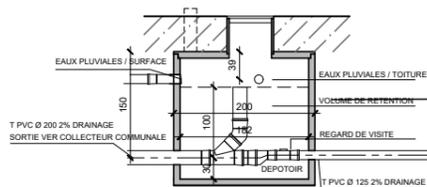

EC CHAMBRE DE
 RETENTION + DEPOTOIRE
 13 m³

EC CHAMBRE
 DE VISITE

EC CHAMBRE
 DE VISITE

INTRODUCTION