

# PLAN DE SITUATION CADASTRALE

pour demande de permis de construire

## Commune de Belmont-Broye

Adresses : Route de Dornidier 35, 37, 39 et 41, 1773 Russy

Village : Russy  
Coordonnées du centre du projet :  
E : 2566840 / N : 1198120

Bien-fonds n° 10376 Surface : 535 m<sup>2</sup>  
Bien-fonds n° 10377 Surface : 445 m<sup>2</sup>

Bien-fonds n° 10378 Surface : 478 m<sup>2</sup>  
Bien-fonds n° 10379 Surface : 553 m<sup>2</sup>

Propriétaires : LUISIER Annelise, PTTET Marie-Jeanne et POCHON Madeleine  
Promis-vendu : Y. Pauchard & P. Schouwey SA

Requérants : Probatech Promotions SA et Gosev Immobilier SA



Echelle : 1 : 500

Remarque : situation selon limites projetées

Données cadastrales : mensuration officielle numérique M093

Mentions :

<input checked="" type="checkbox"/>	10376	<input checked="" type="checkbox"/>	10377	<input checked="" type="checkbox"/>	10378	<input checked="" type="checkbox"/>	10379	N° de bien-fonds
<input type="checkbox"/>		<input type="checkbox"/>		<input type="checkbox"/>		<input type="checkbox"/>		AF = Amélioration foncière
<input type="checkbox"/>		<input type="checkbox"/>		<input type="checkbox"/>		<input type="checkbox"/>		RPTB = Remaniement parcellaire de terrain à bâtir
<input type="checkbox"/>		<input type="checkbox"/>		<input type="checkbox"/>		<input type="checkbox"/>		RI = Report d'indice
<input type="checkbox"/>		<input type="checkbox"/>		<input type="checkbox"/>		<input type="checkbox"/>		AI = Acquisition d'indice

Dornidier, le 2 septembre 2021

René Hirsiger  
Ing.-géom. off.


Dossier n° 101076

**HIRSIGER & PÉCLARD**

Ingénieur géomètre officiel

1564 Dornidier • Rue du Château 5  
T. 026 676 90 40 • E. 026 676 90 41

www.hrp-geomatique.ch

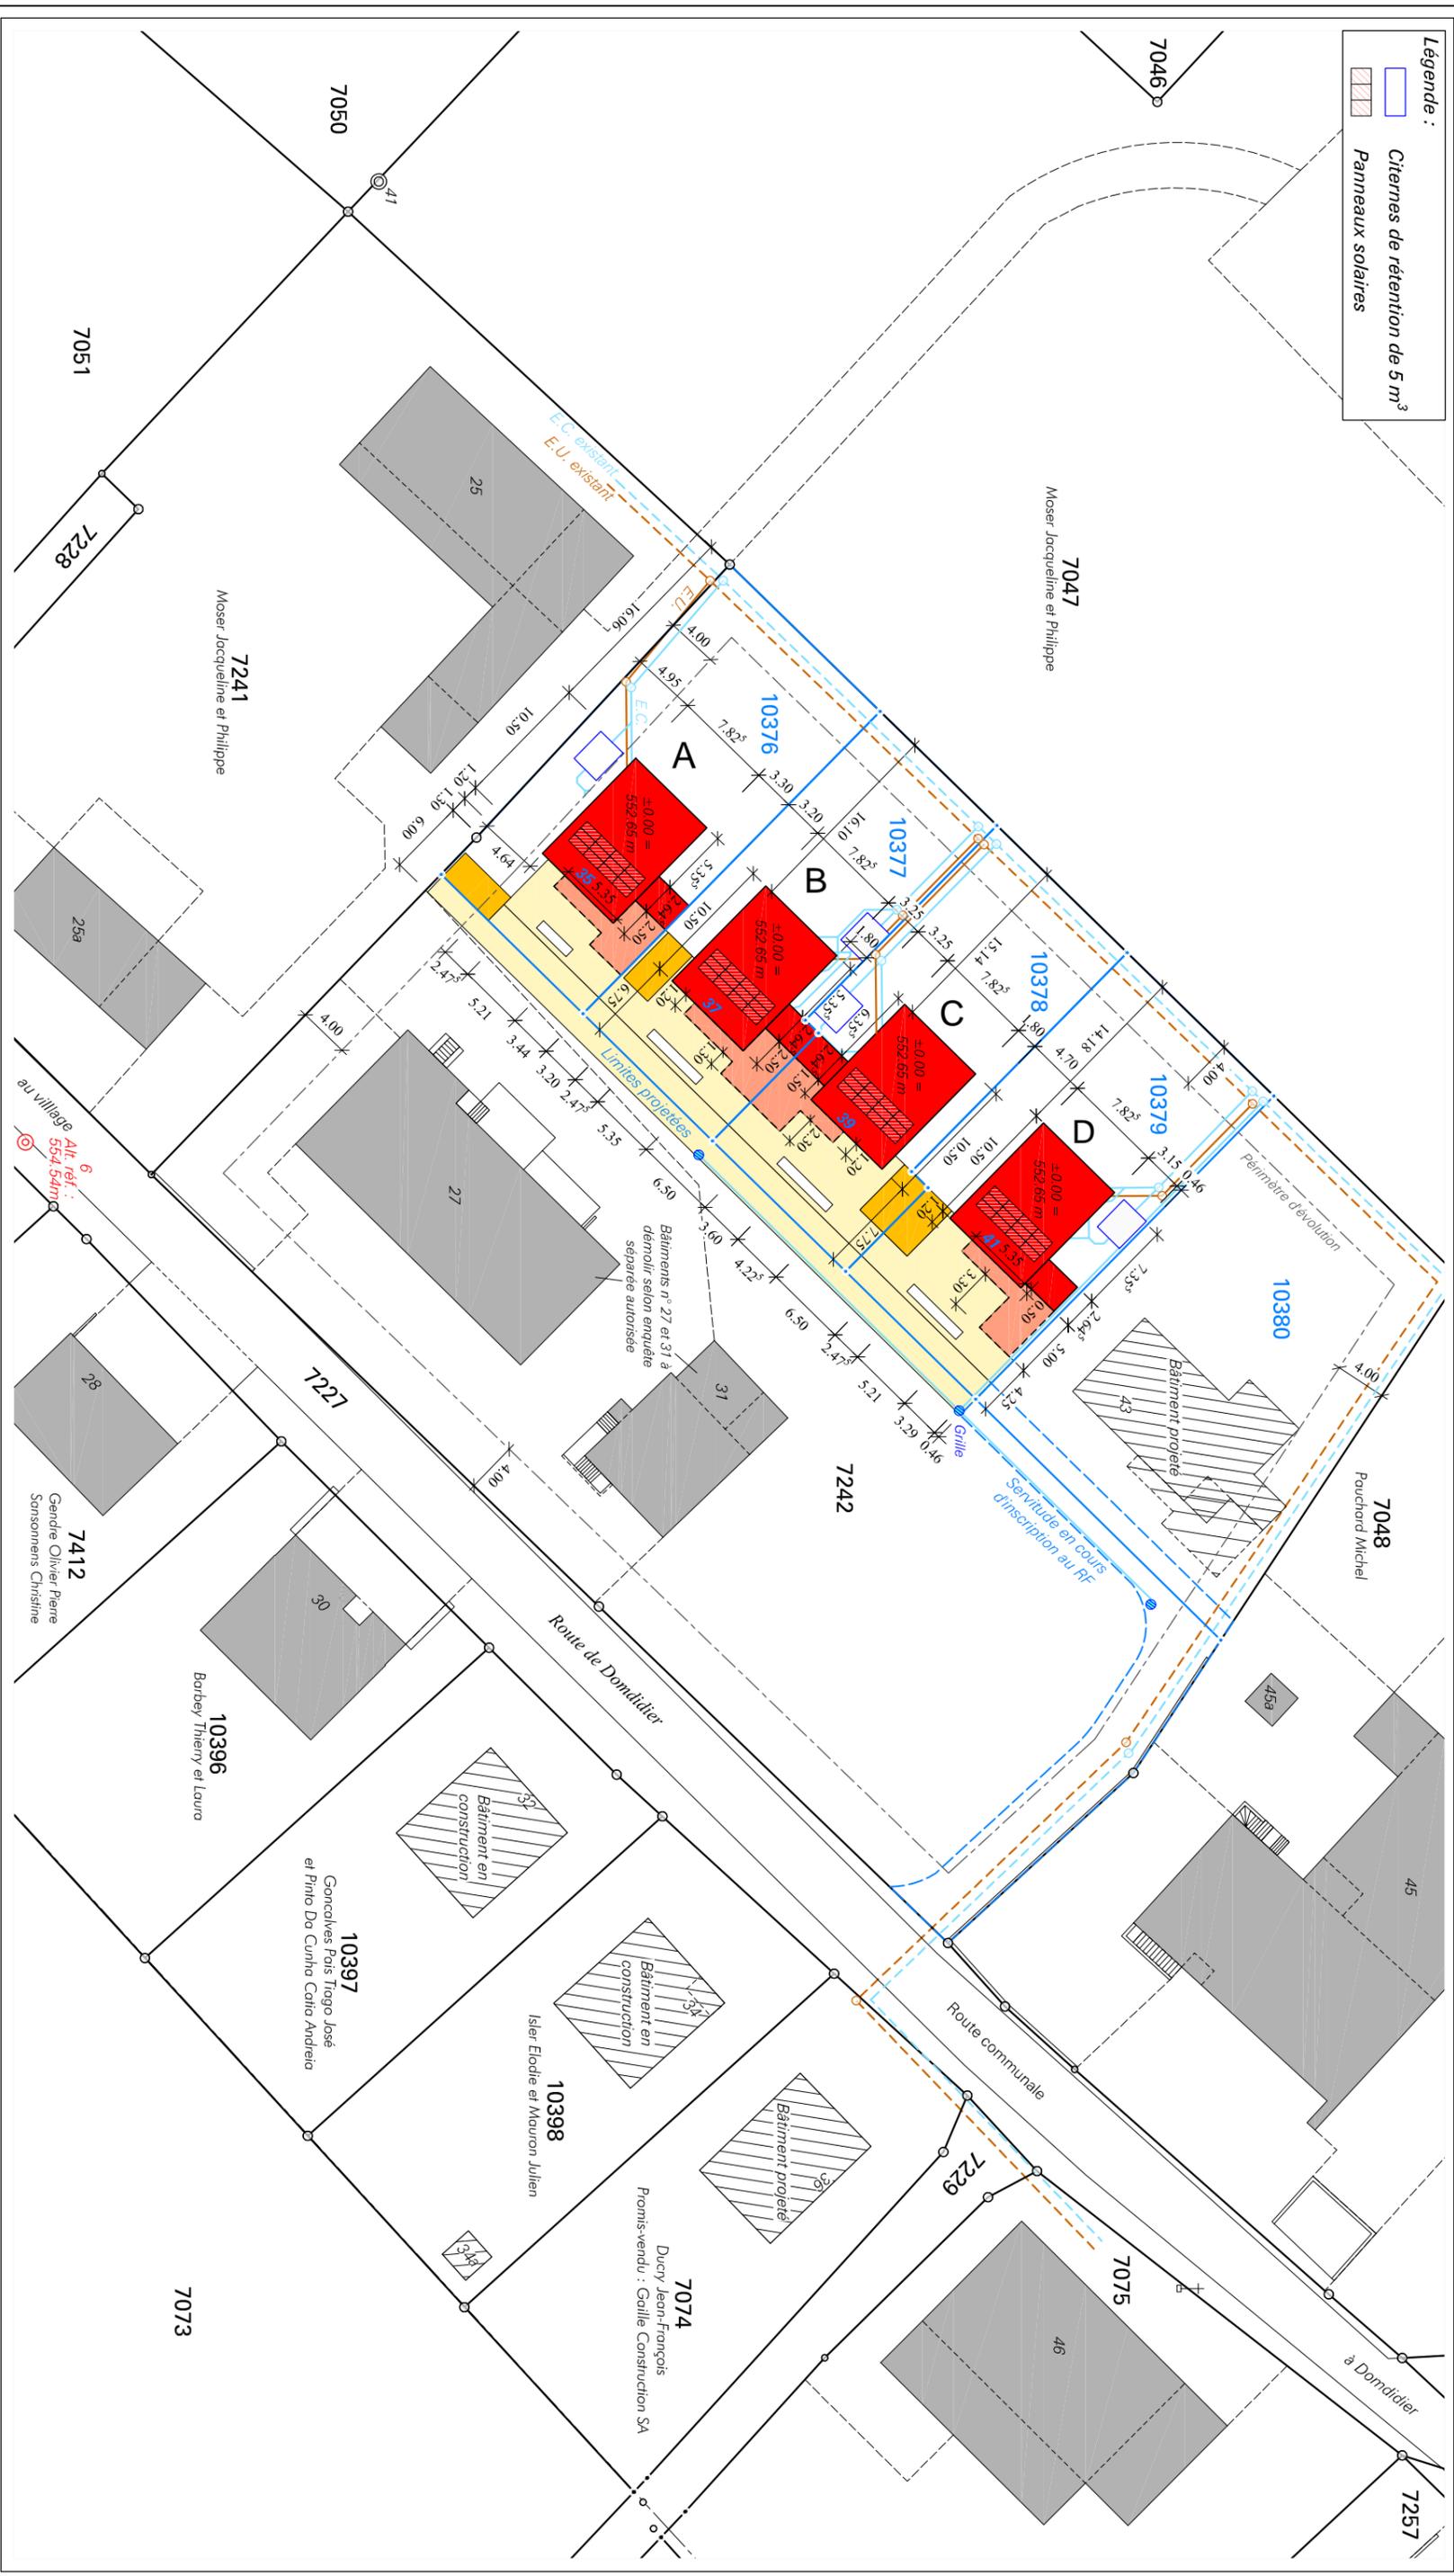

**Légende :**

- Citernes de rétention de 5 m<sup>3</sup>
- Panneaux solaires